

Plan des Cormiers domestiques à protéger

Plan de situation

Commune de Estavayer - le - Lac

Art. ou N° domaine public communal


Pl. Fol. 25

Propriétaire Estavayer - le - Lac, la Commune

Surface de la parcelle bâtie _____ m²

Coordonnées: y: 555'520 x: 189'150

Mention AF oui non

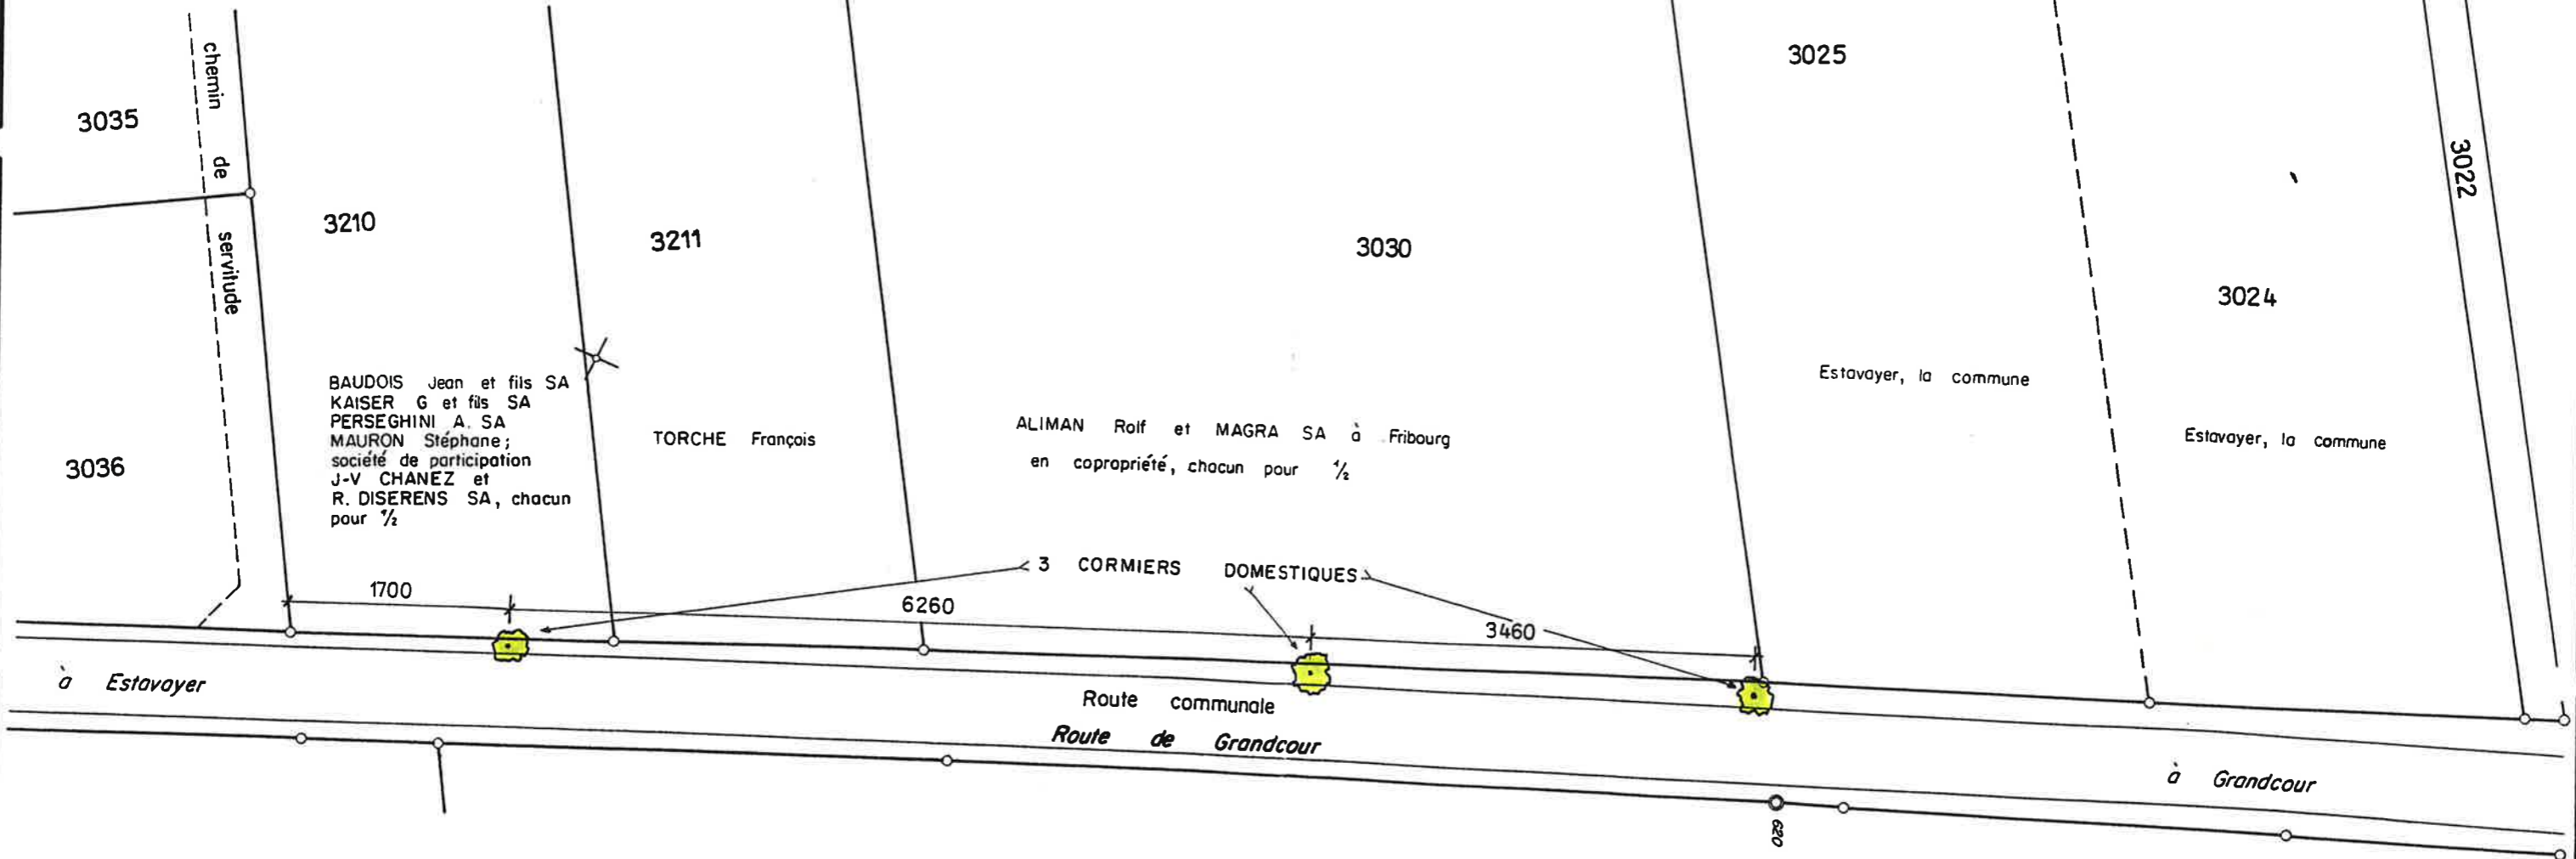

Dressé à Estavayer, le 17 mars 1992

HUBERT & CHRISTOPHE PILLONEL

Ing.-géomètres off.

1470 ESTAVAYER-LE-LAC

H. Pillonel

Sur les Roches

24 FEV. 1992



Echelle 1 : 500

